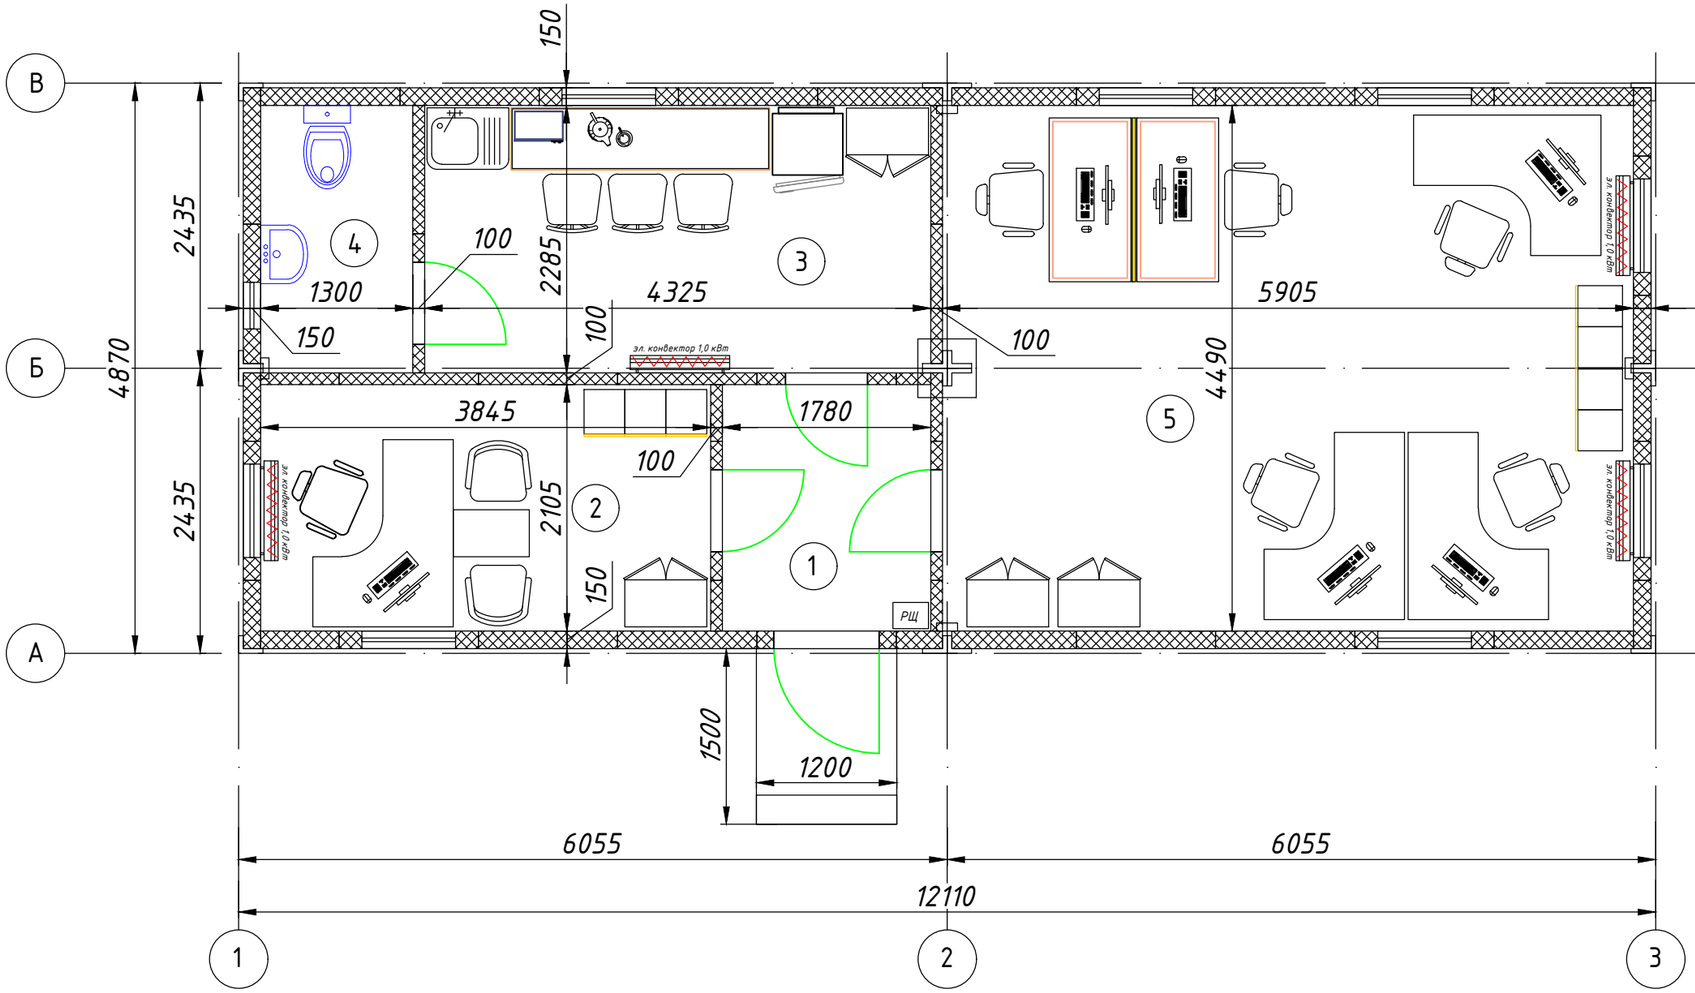

Экспликация помещений

№	Наименование	Площадь, м²
1	Тамбур	3,75
2	Кабинет руководителя	8,1
3	Комната приёма пищи	9,9
4	Санузел	2,97
5	Кабинет на 5 рабочих мест	26,5

Спецификация элементов

№	Наименование	Кол-во, шт
1	Блок-модуль 6055х2435 мм	4
2	Панель внешняя стеновая глухая	10
3	Панель внешняя стеновая с окном	8
4	Панель внешняя стеновая с дверью	1
5	Полупанель внешняя стеновая	12
6	Панель внутренняя стеновая	4
7	Панель внутренняя с дверью	4
8	Полупанель внутренняя стеновая	8

Подп. и дата | Инв. № дубл. | Взам. инв. № | Подпись и дата | Инв. № подл.

Изм.	Кол. уч.	Лист	№ док.	Подп.	Дата
Разраб.					
Проверил					
Н. контр.					

ОЛП-22-М3-4-С60

Панели внеш.150 мм, внут.100 мм. Рамы t=4 мм/MV200 мм

Сборно-разборное здание "АБК на 6 человек"

Стадия	Лист	Листов
Э	1	1

Планировочное решение

S modul