


Инв. № подл.	Подпись и дата
Взам. инв. №	Инв. № дубл.
Подпись и дата	Подп. и дата

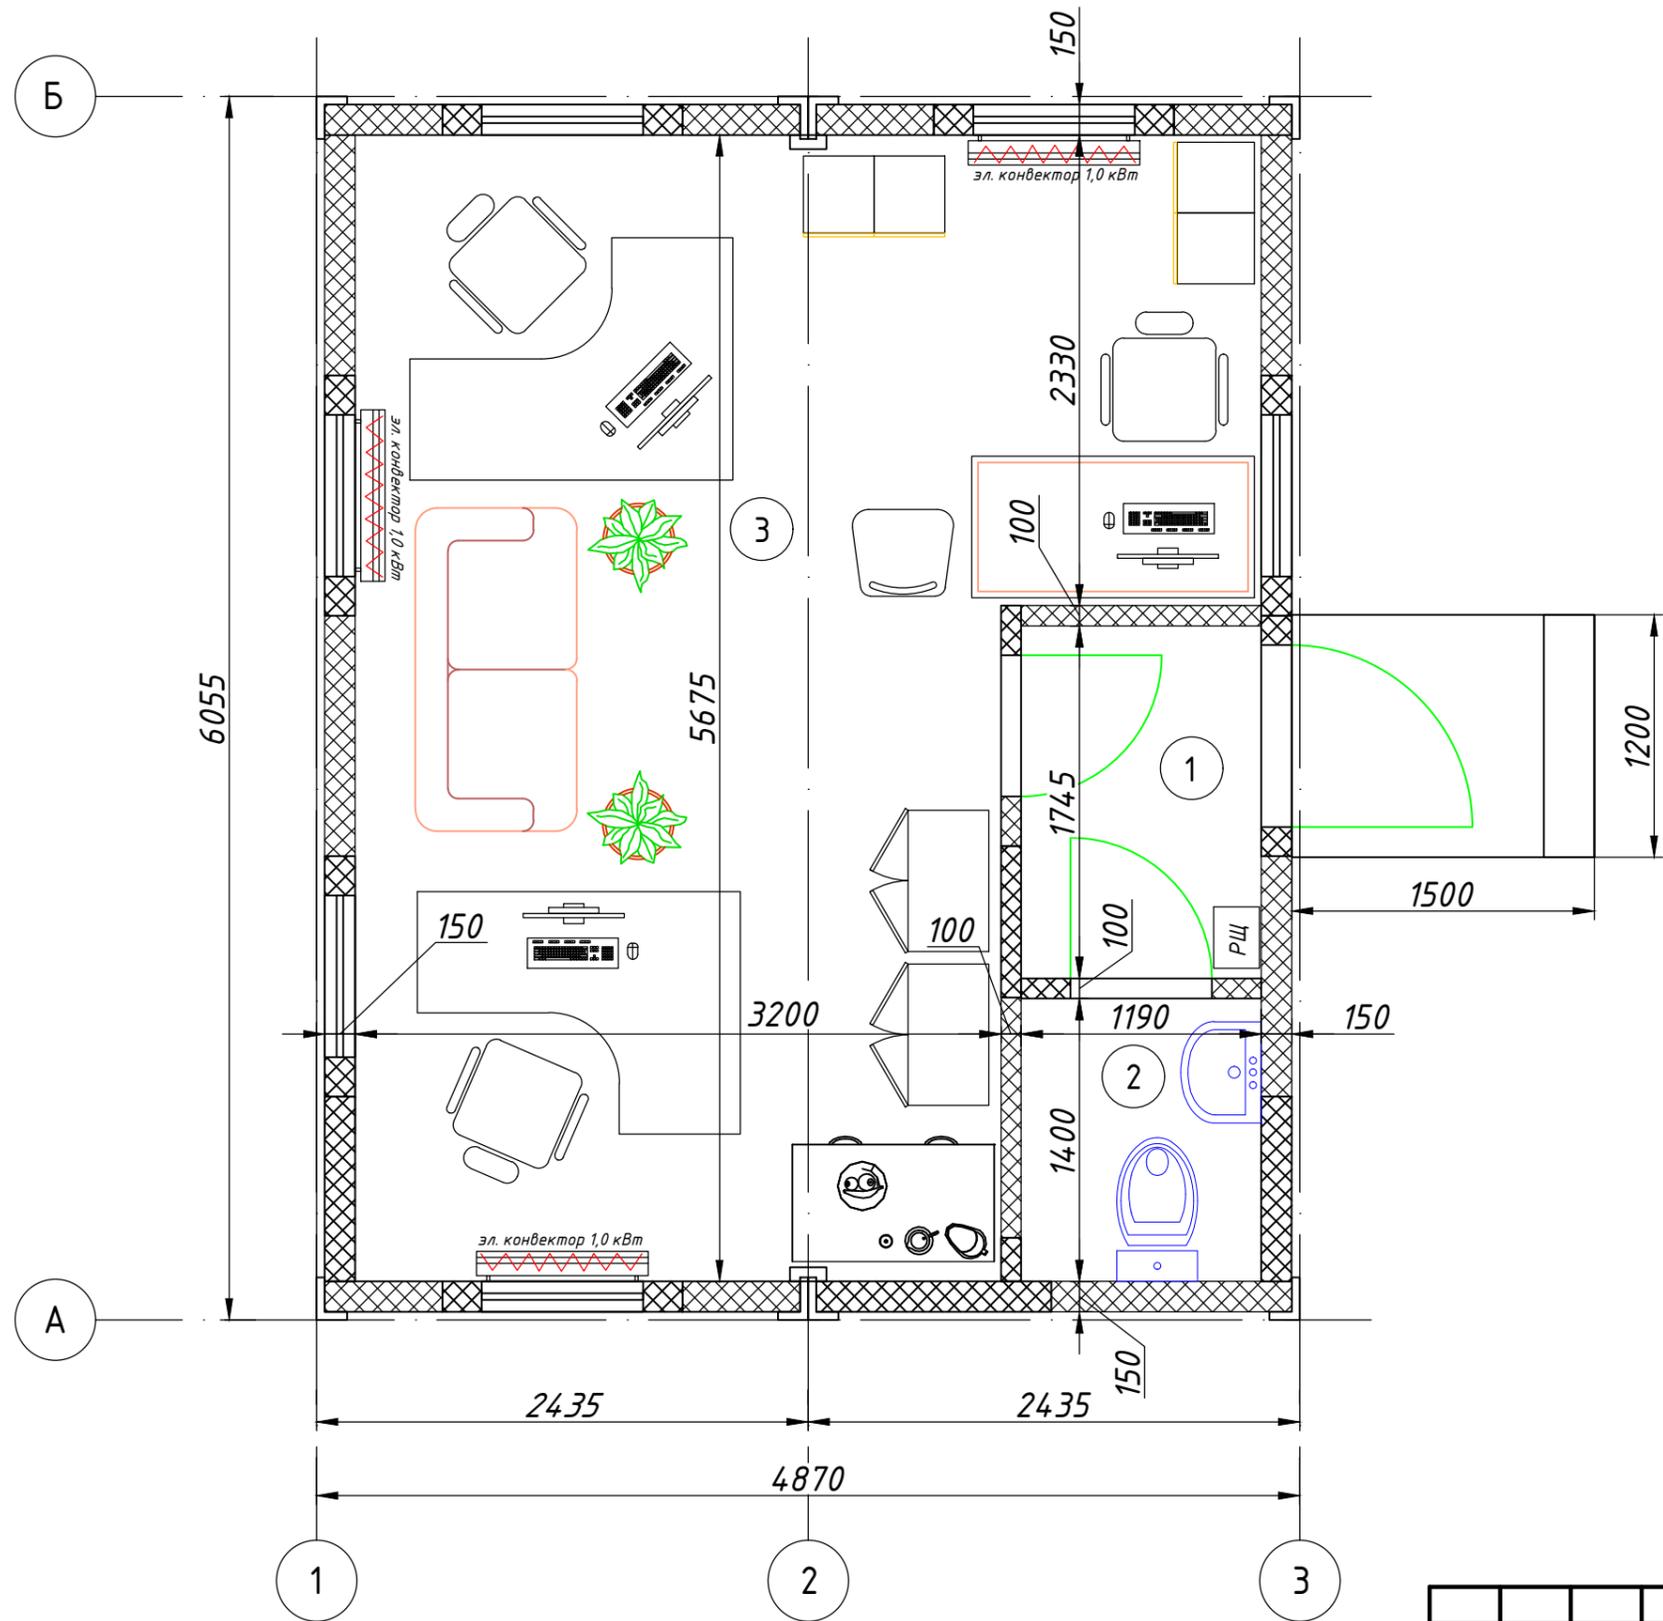

Экспликация помещений		
№	Наименование	Площадь, м ²
1	Гамбур	2,1
2	Санузел	1,7
3	Офисное помещение	21,2

Спецификация элементов		
№	Наименование	Кол-во, шт
1	Блок-модуль 6055x2435 мм	2
2	Панель внешняя стеновая глухая	5
3	Панель внешняя стеновая с окном	6
4	Панель внешняя стеновая с дверью	1
5	Полупанель внешняя стеновая	8
6	Панель внутренняя стеновая	2
7	Панель внутренняя с дверью	2
8	Полупанель внутренняя стеновая	2

						ОЛП-22-М3-2-С60					
						Панели внеш.150 мм, внут.100 мм. Рамы t=4 мм/MV200 мм					
Изм.	Кол.уч.	Лист	№ док.	Подп.	Дата	Сборно-разборное здание "Офис на 3 человека"					
Разраб.									Стадия	Лист	Листов
Проверил									Э	1	1
Н. контр.						Планировочное решение					

